SAINTE–FOY–LES–LYON (Rhône)

Lieu–dit "L'Hôpital"

Section AP n°167–463–464

# Propriété de la société Sainte–Foy–Les–Lyon Montray

## 90, chemin de Montray

## Plan de cession de la voie mode doux à la Commune de Sainte–Foy–Les–Lyon

Echelle: 1/500ème

0 5 10 15 20m

Batiment projeté

: Application cadastrale

Planimétrie : Système RGF93–CC46 (Zone 5)

Fond de plan établi en 2020 par le cabinet PERRAUD, Géomètre–expert, complété en Octobre 2022 par la clôture Sud de l'opération.

| Désignation | Ancien numéro | Superficie | Référence cadastrale |
|---|---|---|---|
| Partie à céder à la Commune de Sainte–Foy–Les–Lyon | AP n°167<br>AP n°463p<br>AP n°464p | 232 m²<br>508 m²<br>62 m² } 802 m² | |
| Partie conservée par la société Sainte–Foy–Les–Lyon Montray | AP n°457<br>AP n°462<br>AP n°463p<br>AP n°464p | 1682 m²<br>115 m²<br>1 m²<br>391 m² } 2189 m² | |

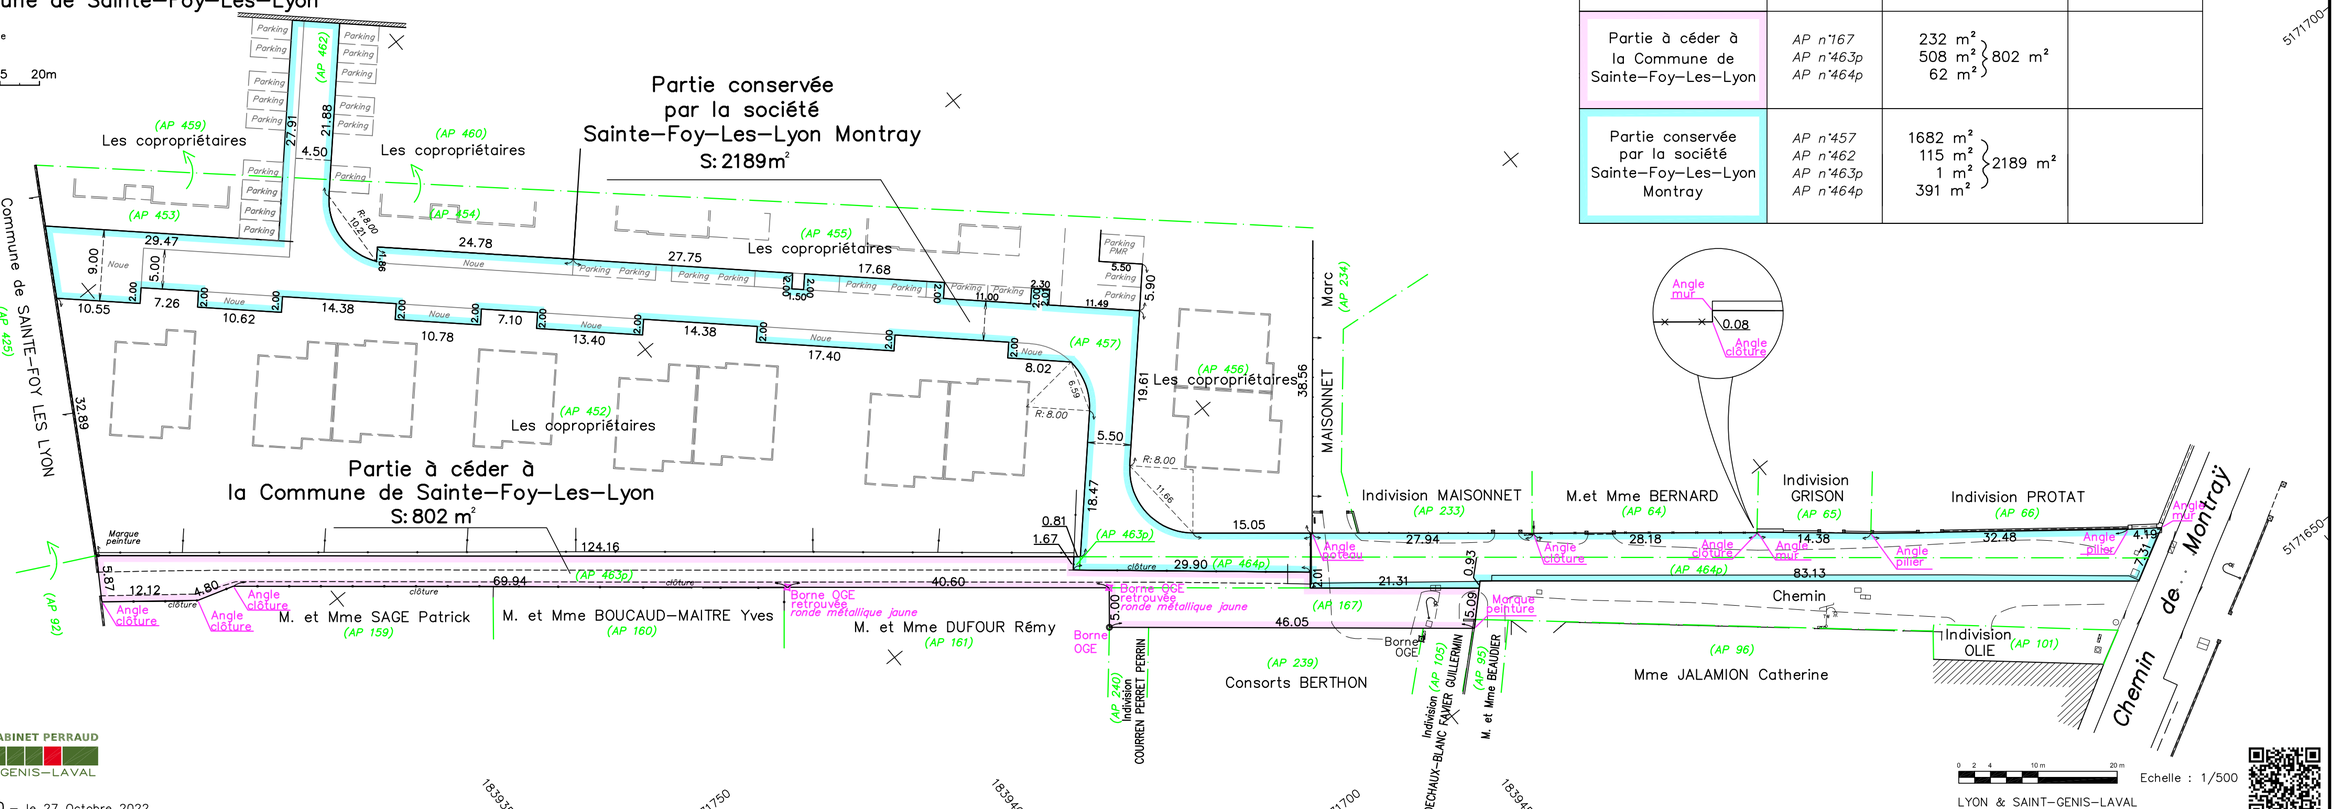


CABINET PERRAUD
Géomètre-Expert
LYON & SAINT–GENIS–LAVAL

Réf: D9.09.02/10 – le 27 Octobre 2022